



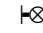
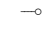
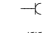
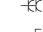
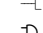
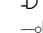



 


renvooi:

	enkele schakelaar
	3 standen schakelaar
	wisselschakelaar
	plafond lichtpunt
	wand lichtpunt
	loze leiding met blindplaat
	enkele wandcontactdoos
	dubbele wandcontactdoos
	thermostaat
	schel
	deurbel
	afzuigpunt mechanische ventilatie
	rookmelder
	kraan (buiten)
kk	= koelkast
v	= vonk
magn.	= magnetron
afzk	= afzuigkap
vw	= vaatwasser
b	= boiler
mv	= mechanische ventilatie
th	= thermostaat
LL	= loze leiding

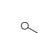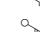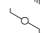


PROJECT:
4 woningen Zaandam
 OPDRACHTGEVER:
Bart de Jong ontwikkeling
 FASE:
Technisch ontwerp
 OMSCHRIJVING:
Voorblad

DATUM | AFM. SCH. | PROJ. NR.
 11-06-2015 | A3

93-280 | BLAD **Voorblad - 030**

A Koolhovenstraat 1a
 3772 MT Barneveld
 T +31 (0)342 46 00 70
 F +31 (0)342 46 00 79
 E info@moreforyou.nl
 W www.moreforyou.nl

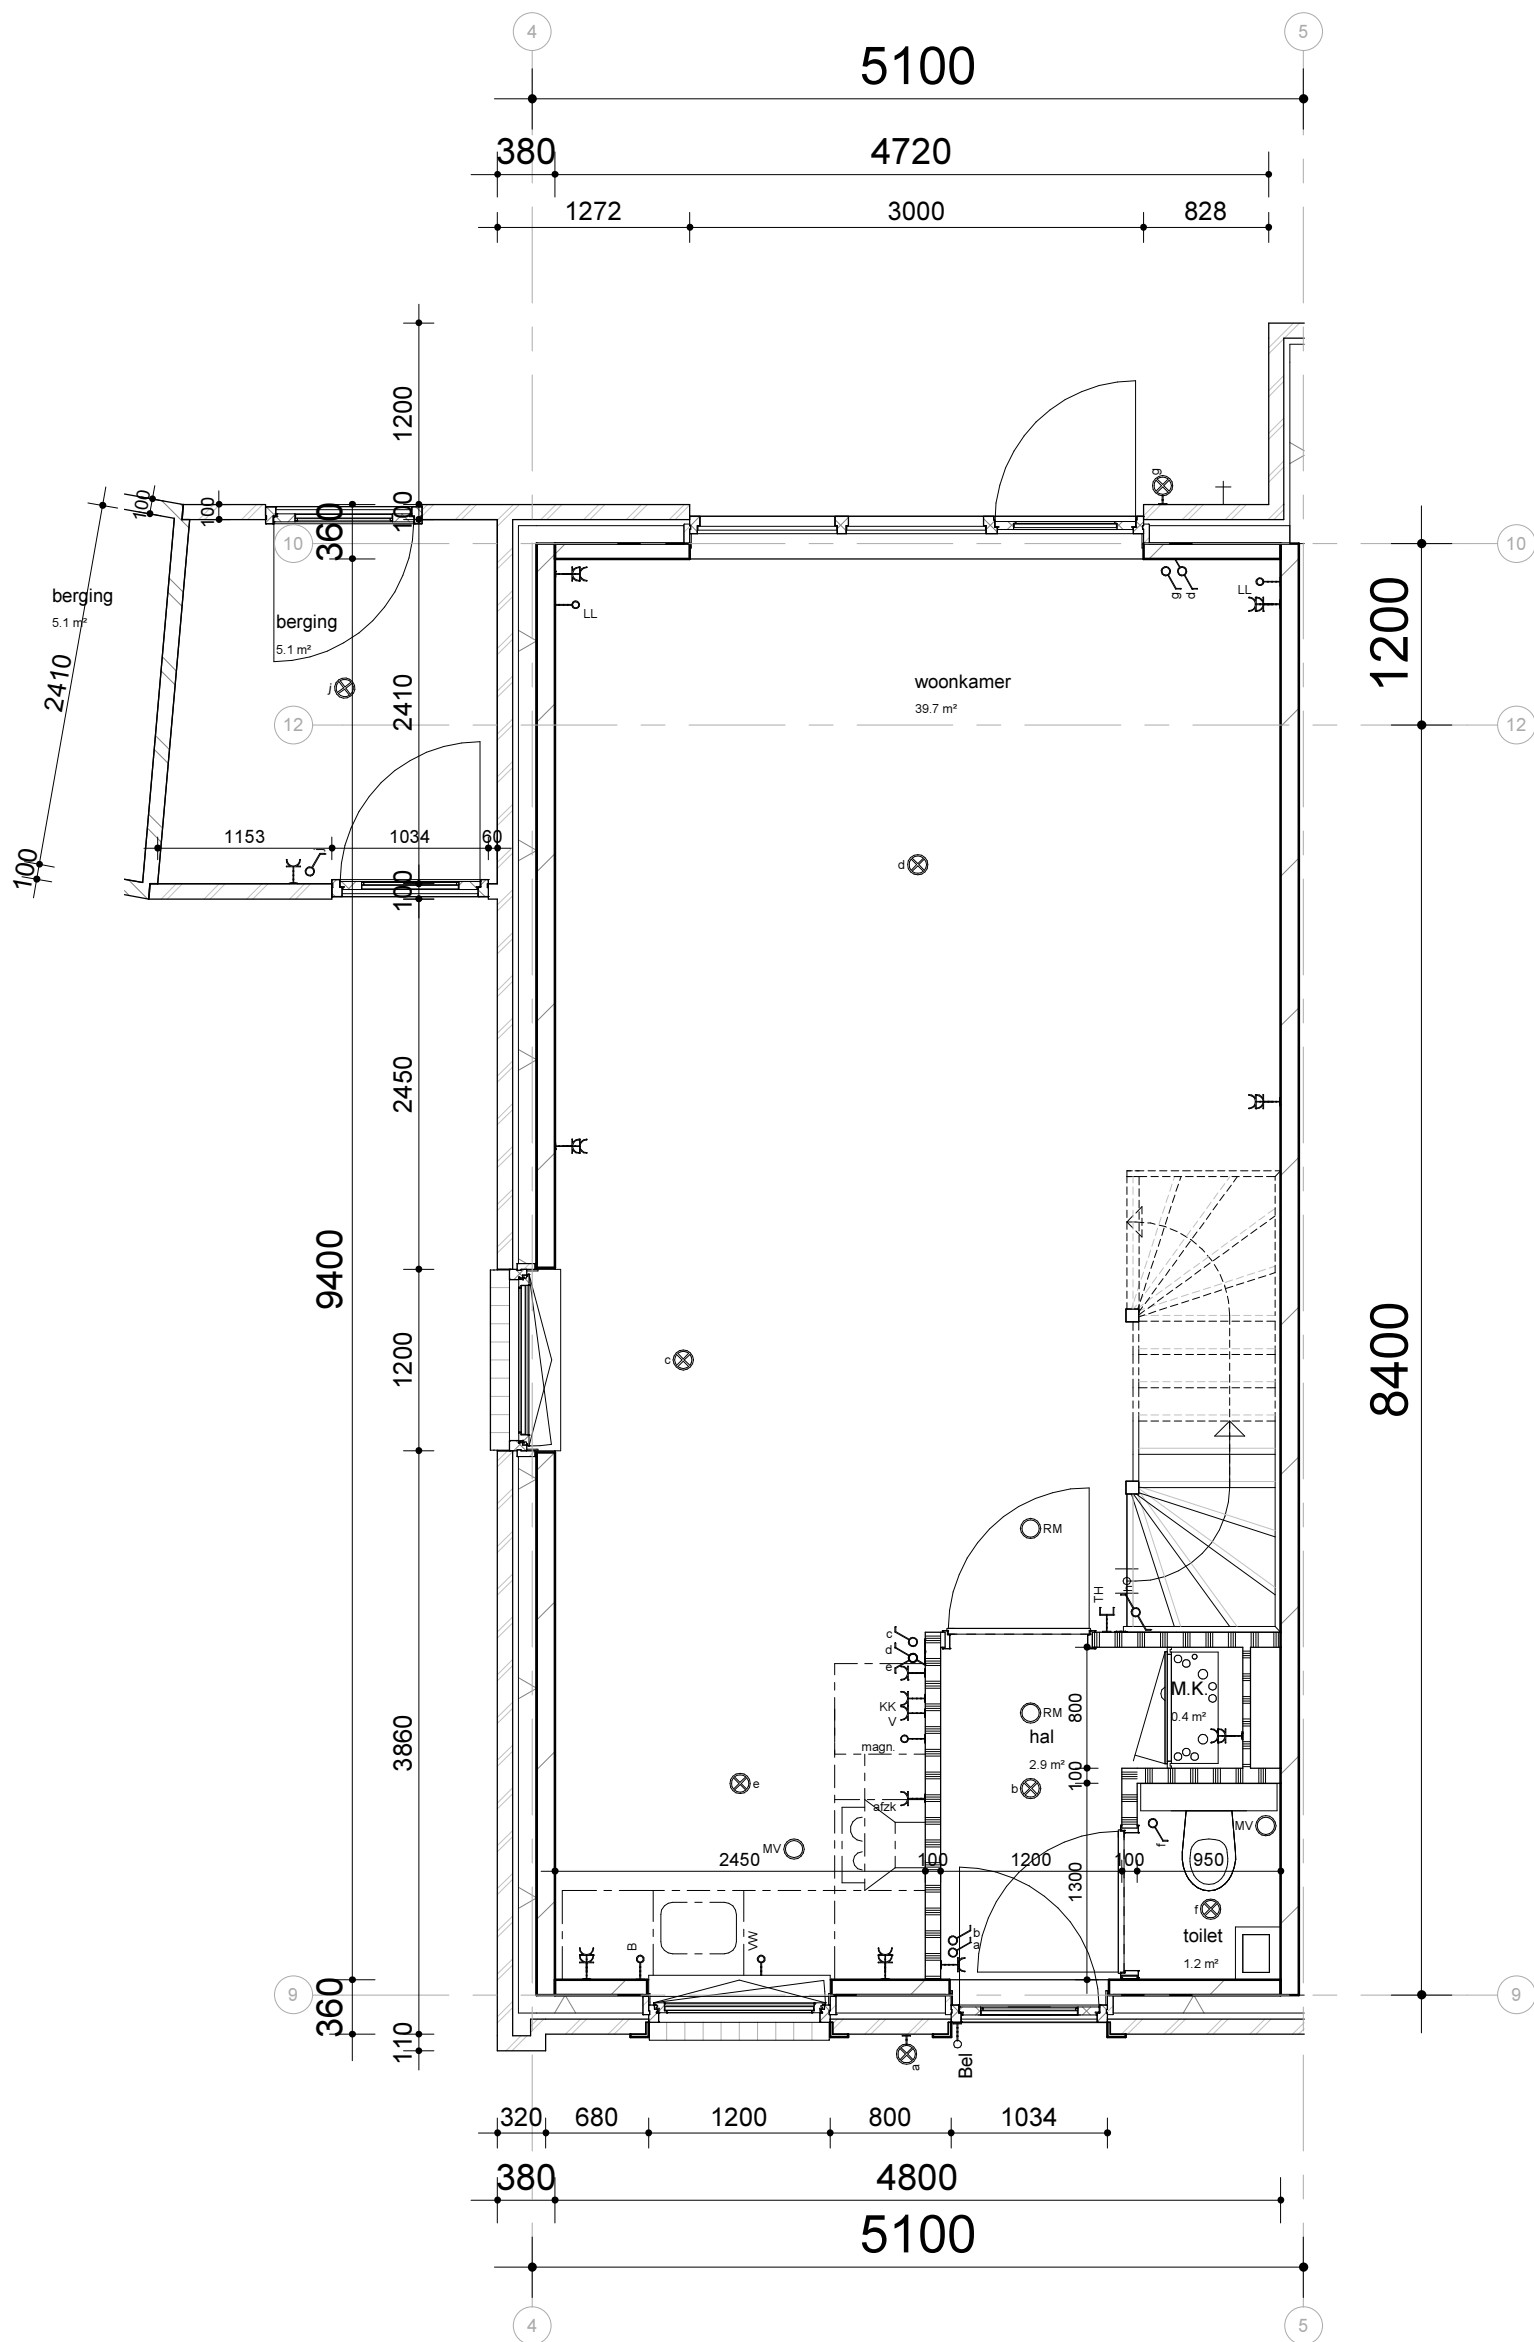


PROJECT:
4 woningen Zaandam
 OPDRACHTGEVER:
Bart de Jong ontwikkeling
 FASE:
Technisch ontwerp
 OMSCHRIJVING:
Begane grond

DATUM | AFM. | SCH. | PROJ. NR.
 11-06-2015 | A3 | 1 : 50 | 93-280

BLAD **TO_031**


A Koolhovenstraat 1a
 3772 MT Barneveld
T +31 (0)342 46 00 70
F +31 (0)342 46 00 79
E info@moreforyou.nl
W www.moreforyou.nl

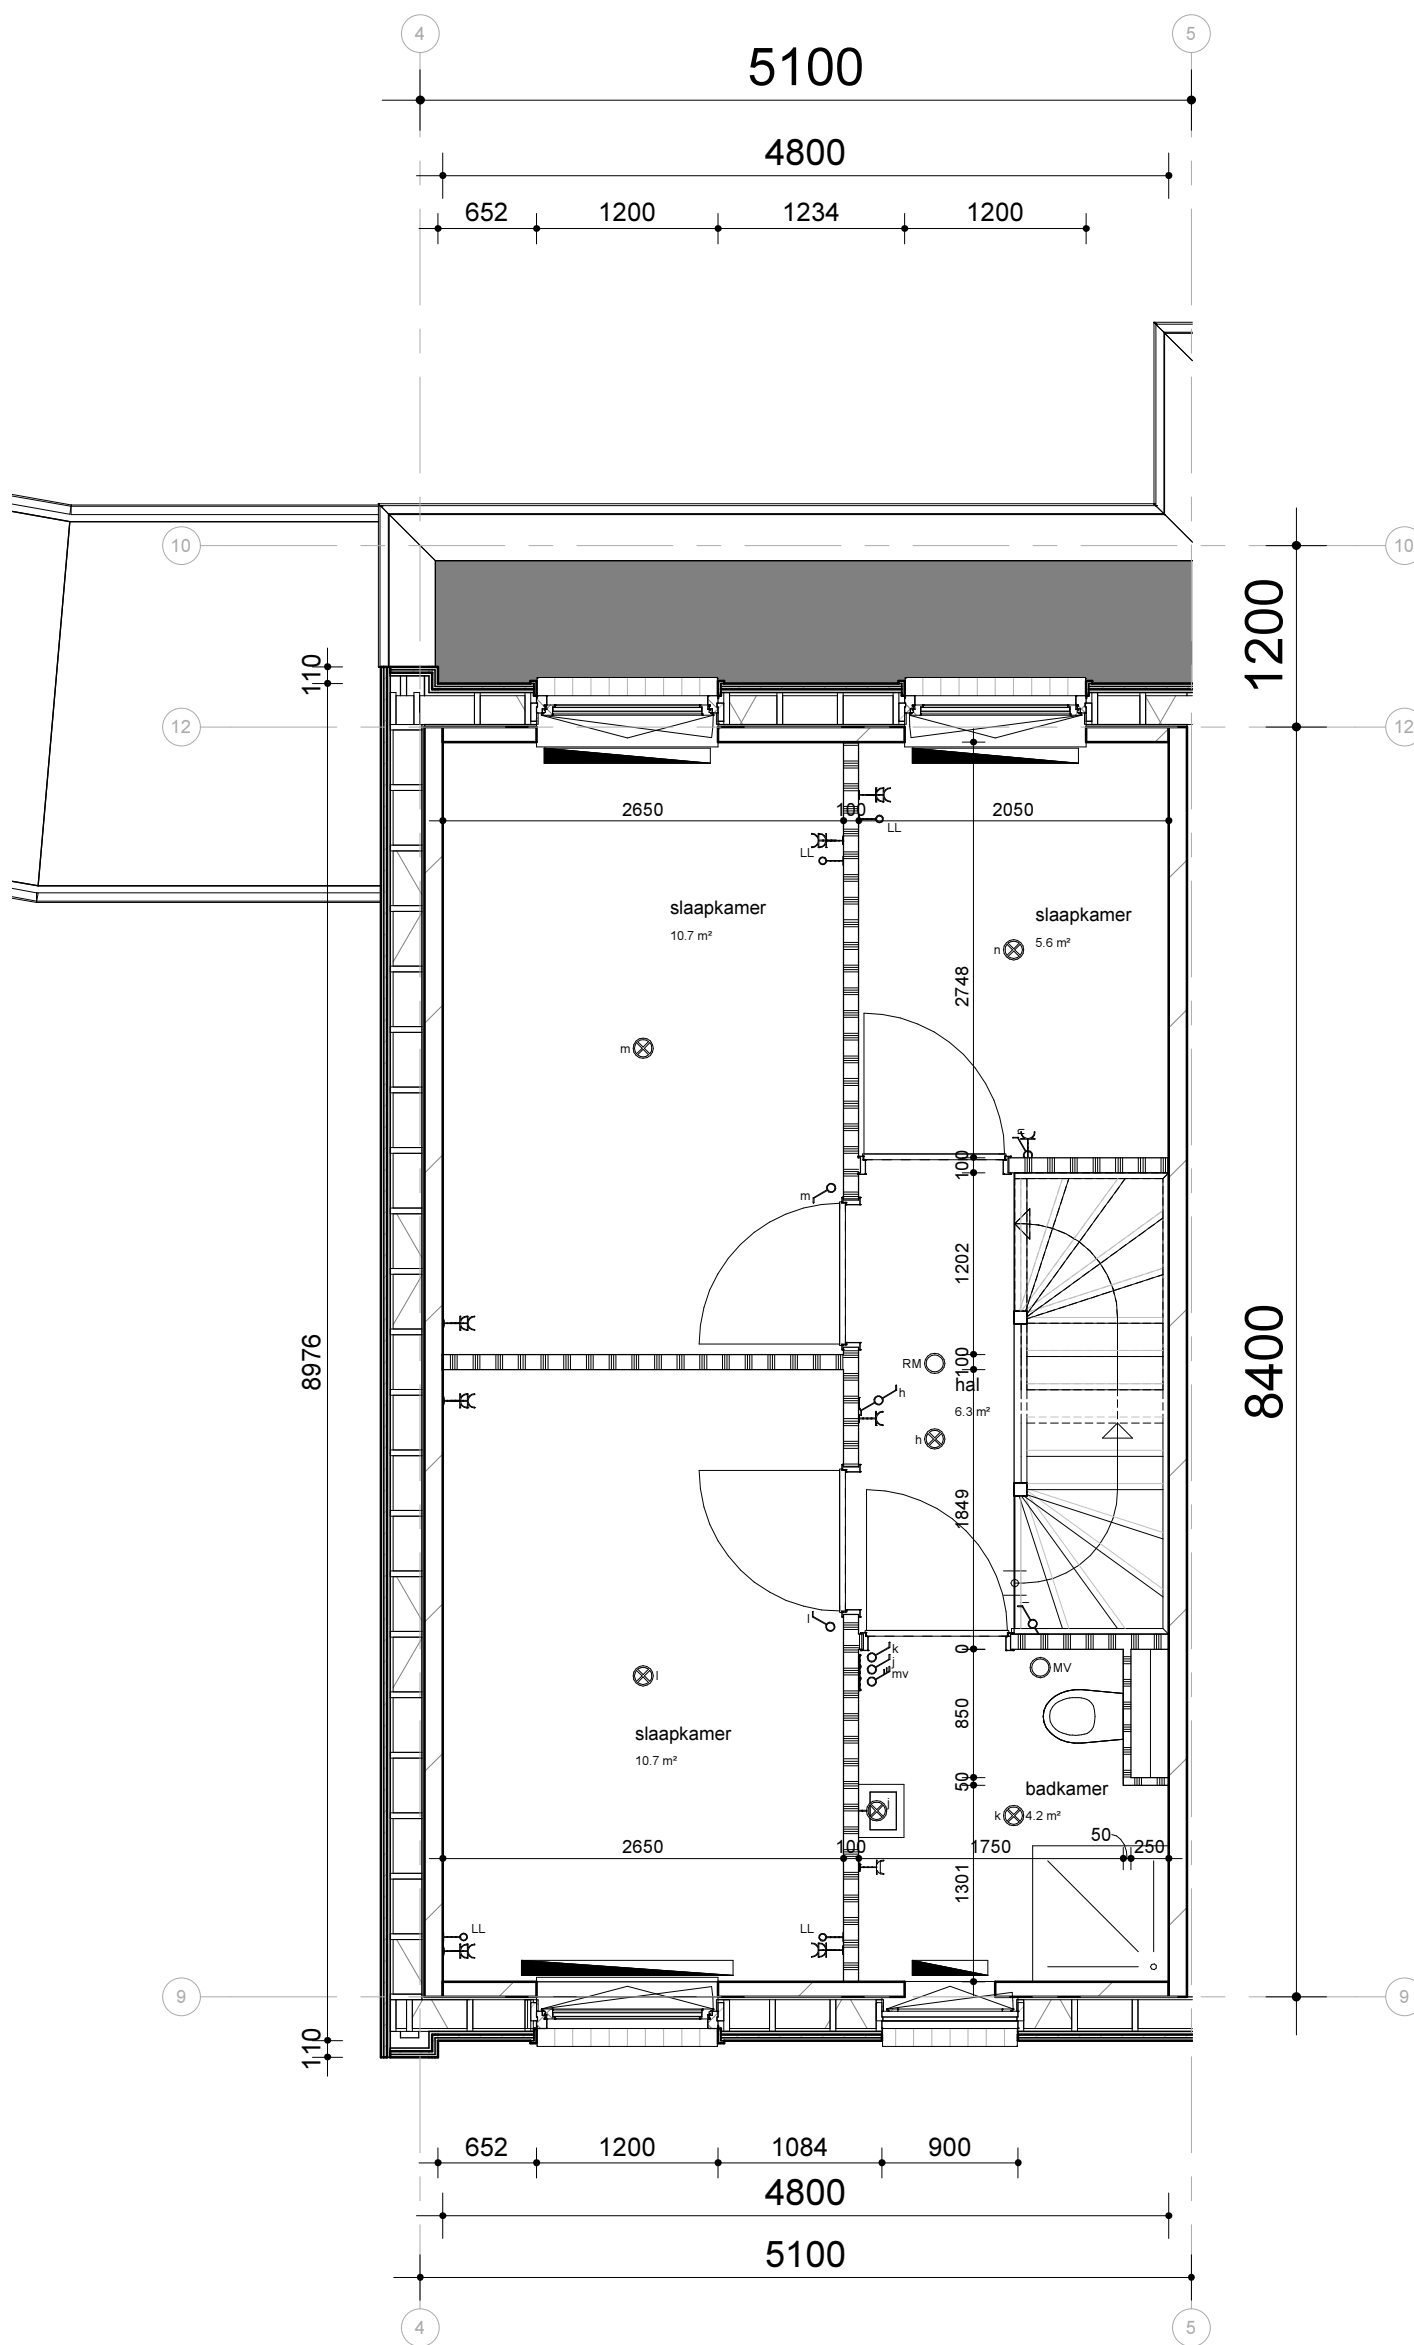

PROJECT:
4 woningen Zaandam
 OPDRACHTGEVER:
Bart de Jong ontwikkeling
 FASE:
Technisch ontwerp
 OMSCHRIJVING:
1e verdieping

DATUM 11-06-2015 | AFM. SCH. A3 | PROJ. NR. **93-280** | BLAD **TO_032**

A Koolhovenstraat 1a
 3772 MT Barneveld
T +31 (0)342 46 00 70
F +31 (0)342 46 00 79
E info@moreforyou.nl
W www.moreforyou.nl

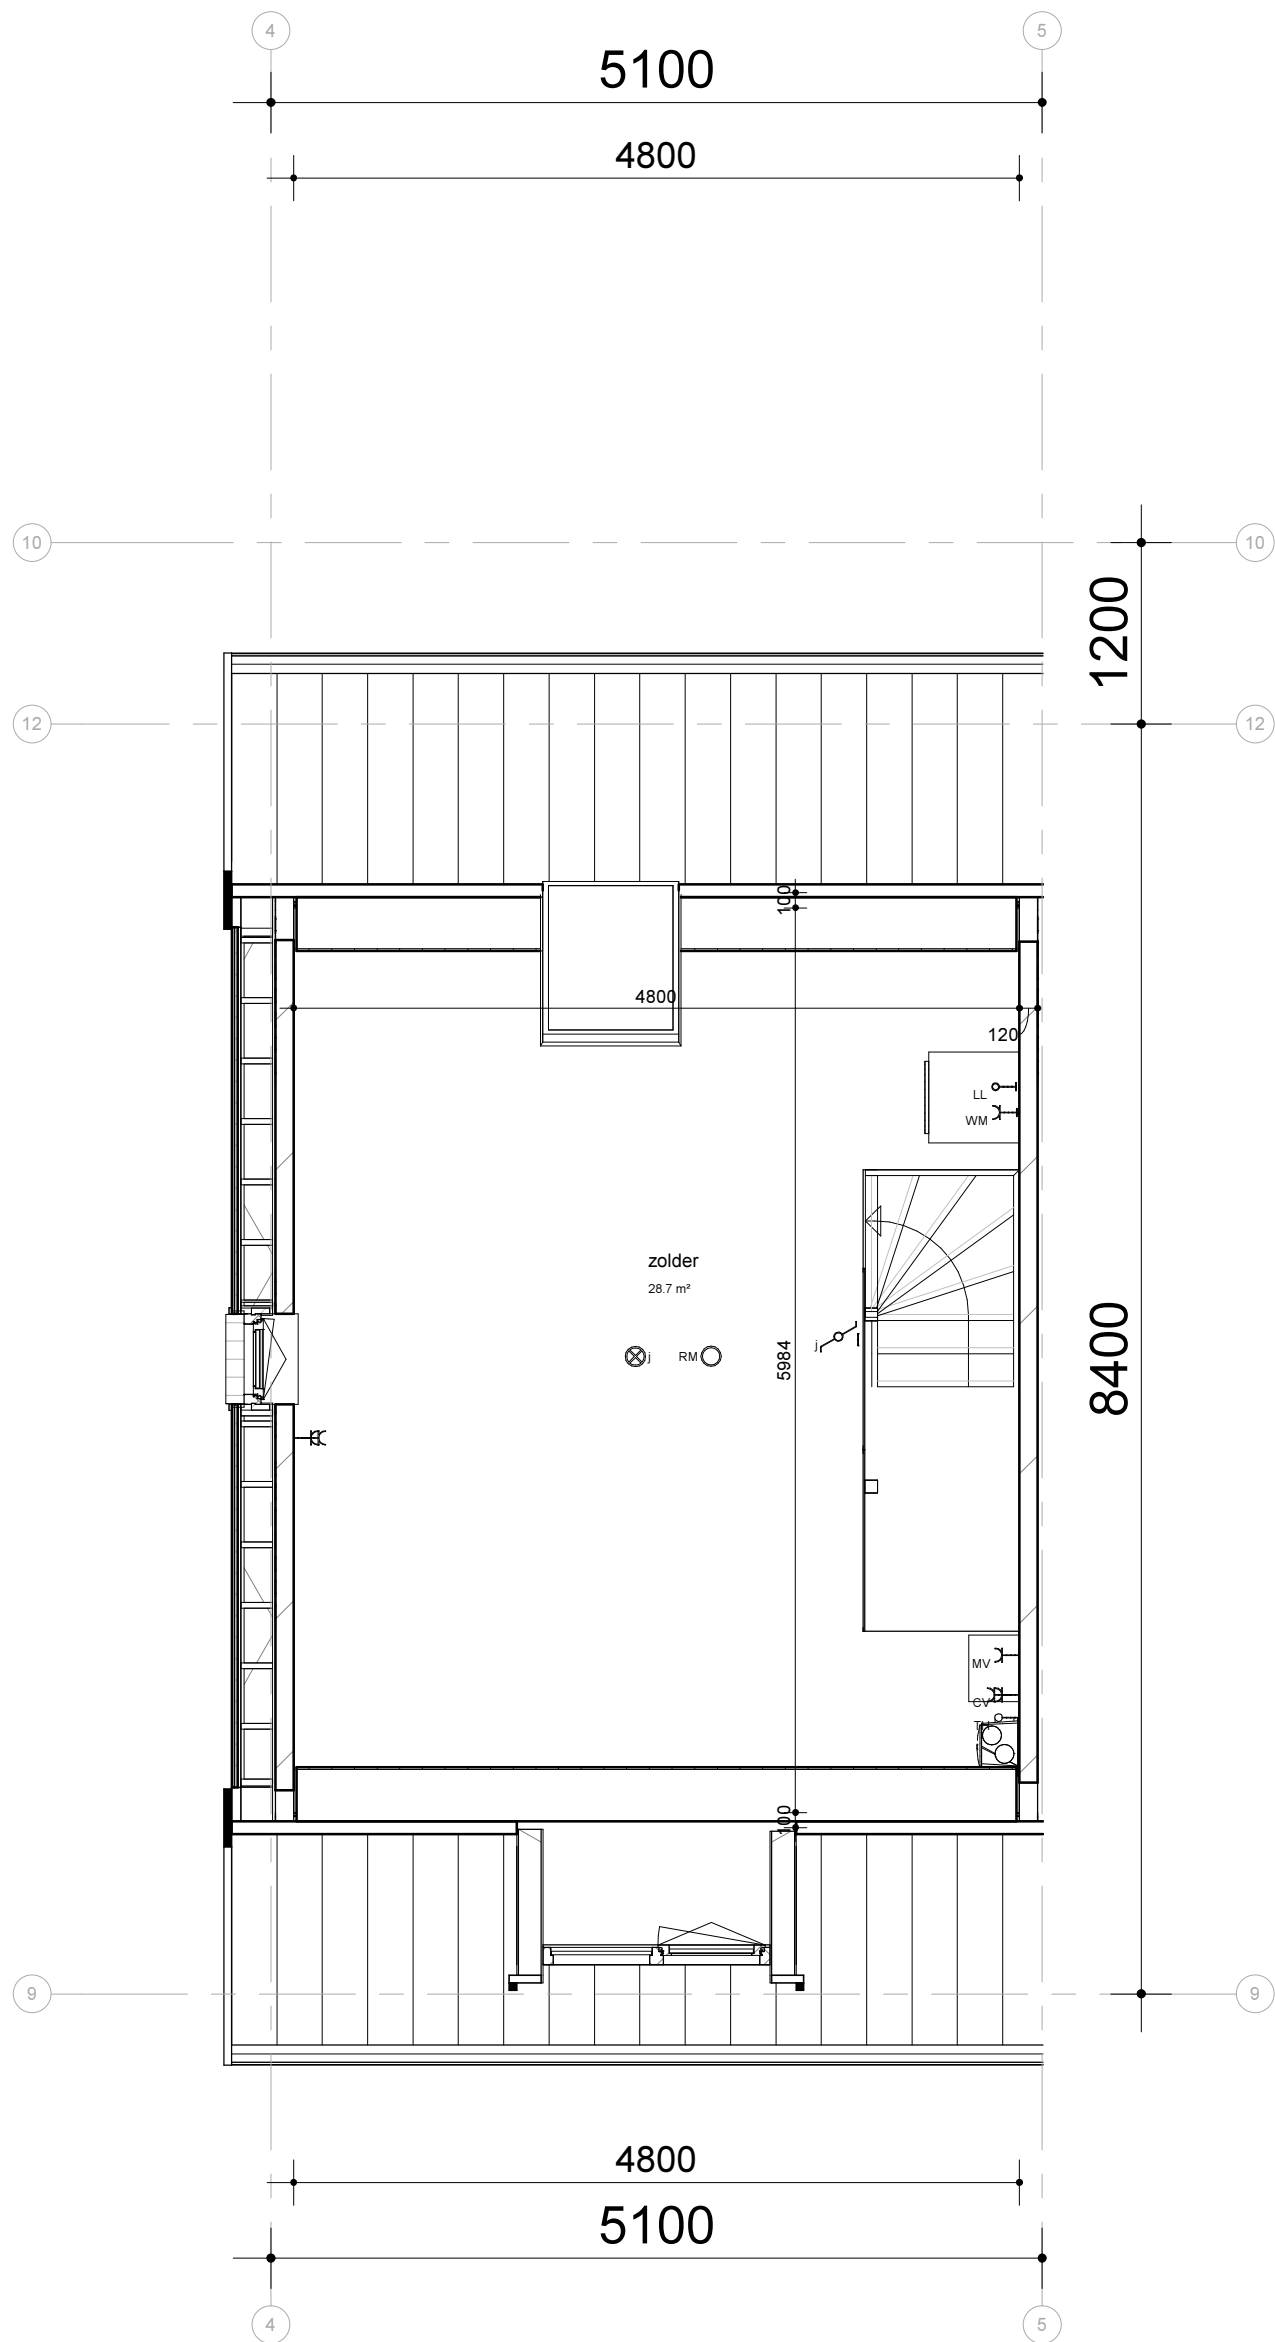

TO_033



PROJECT:
4 woningen Zaandam
 OPDRACHTGEVER:
Bart de Jong ontwikkeling
 FASE:
Technisch ontwerp
 OMSCHRIJVING:
2e verdieping

A Koolhovenstraat 1a
 3772 MT Barneveld
T +31 (0)342 46 00 70
F +31 (0)342 46 00 79
E info@moreforyou.nl
W www.moreforyou.nl

DATUM | AFM. SCH. | PROJ. NR. | BLAD
 11-06-2015 | A3 | 93-280 | TO_033